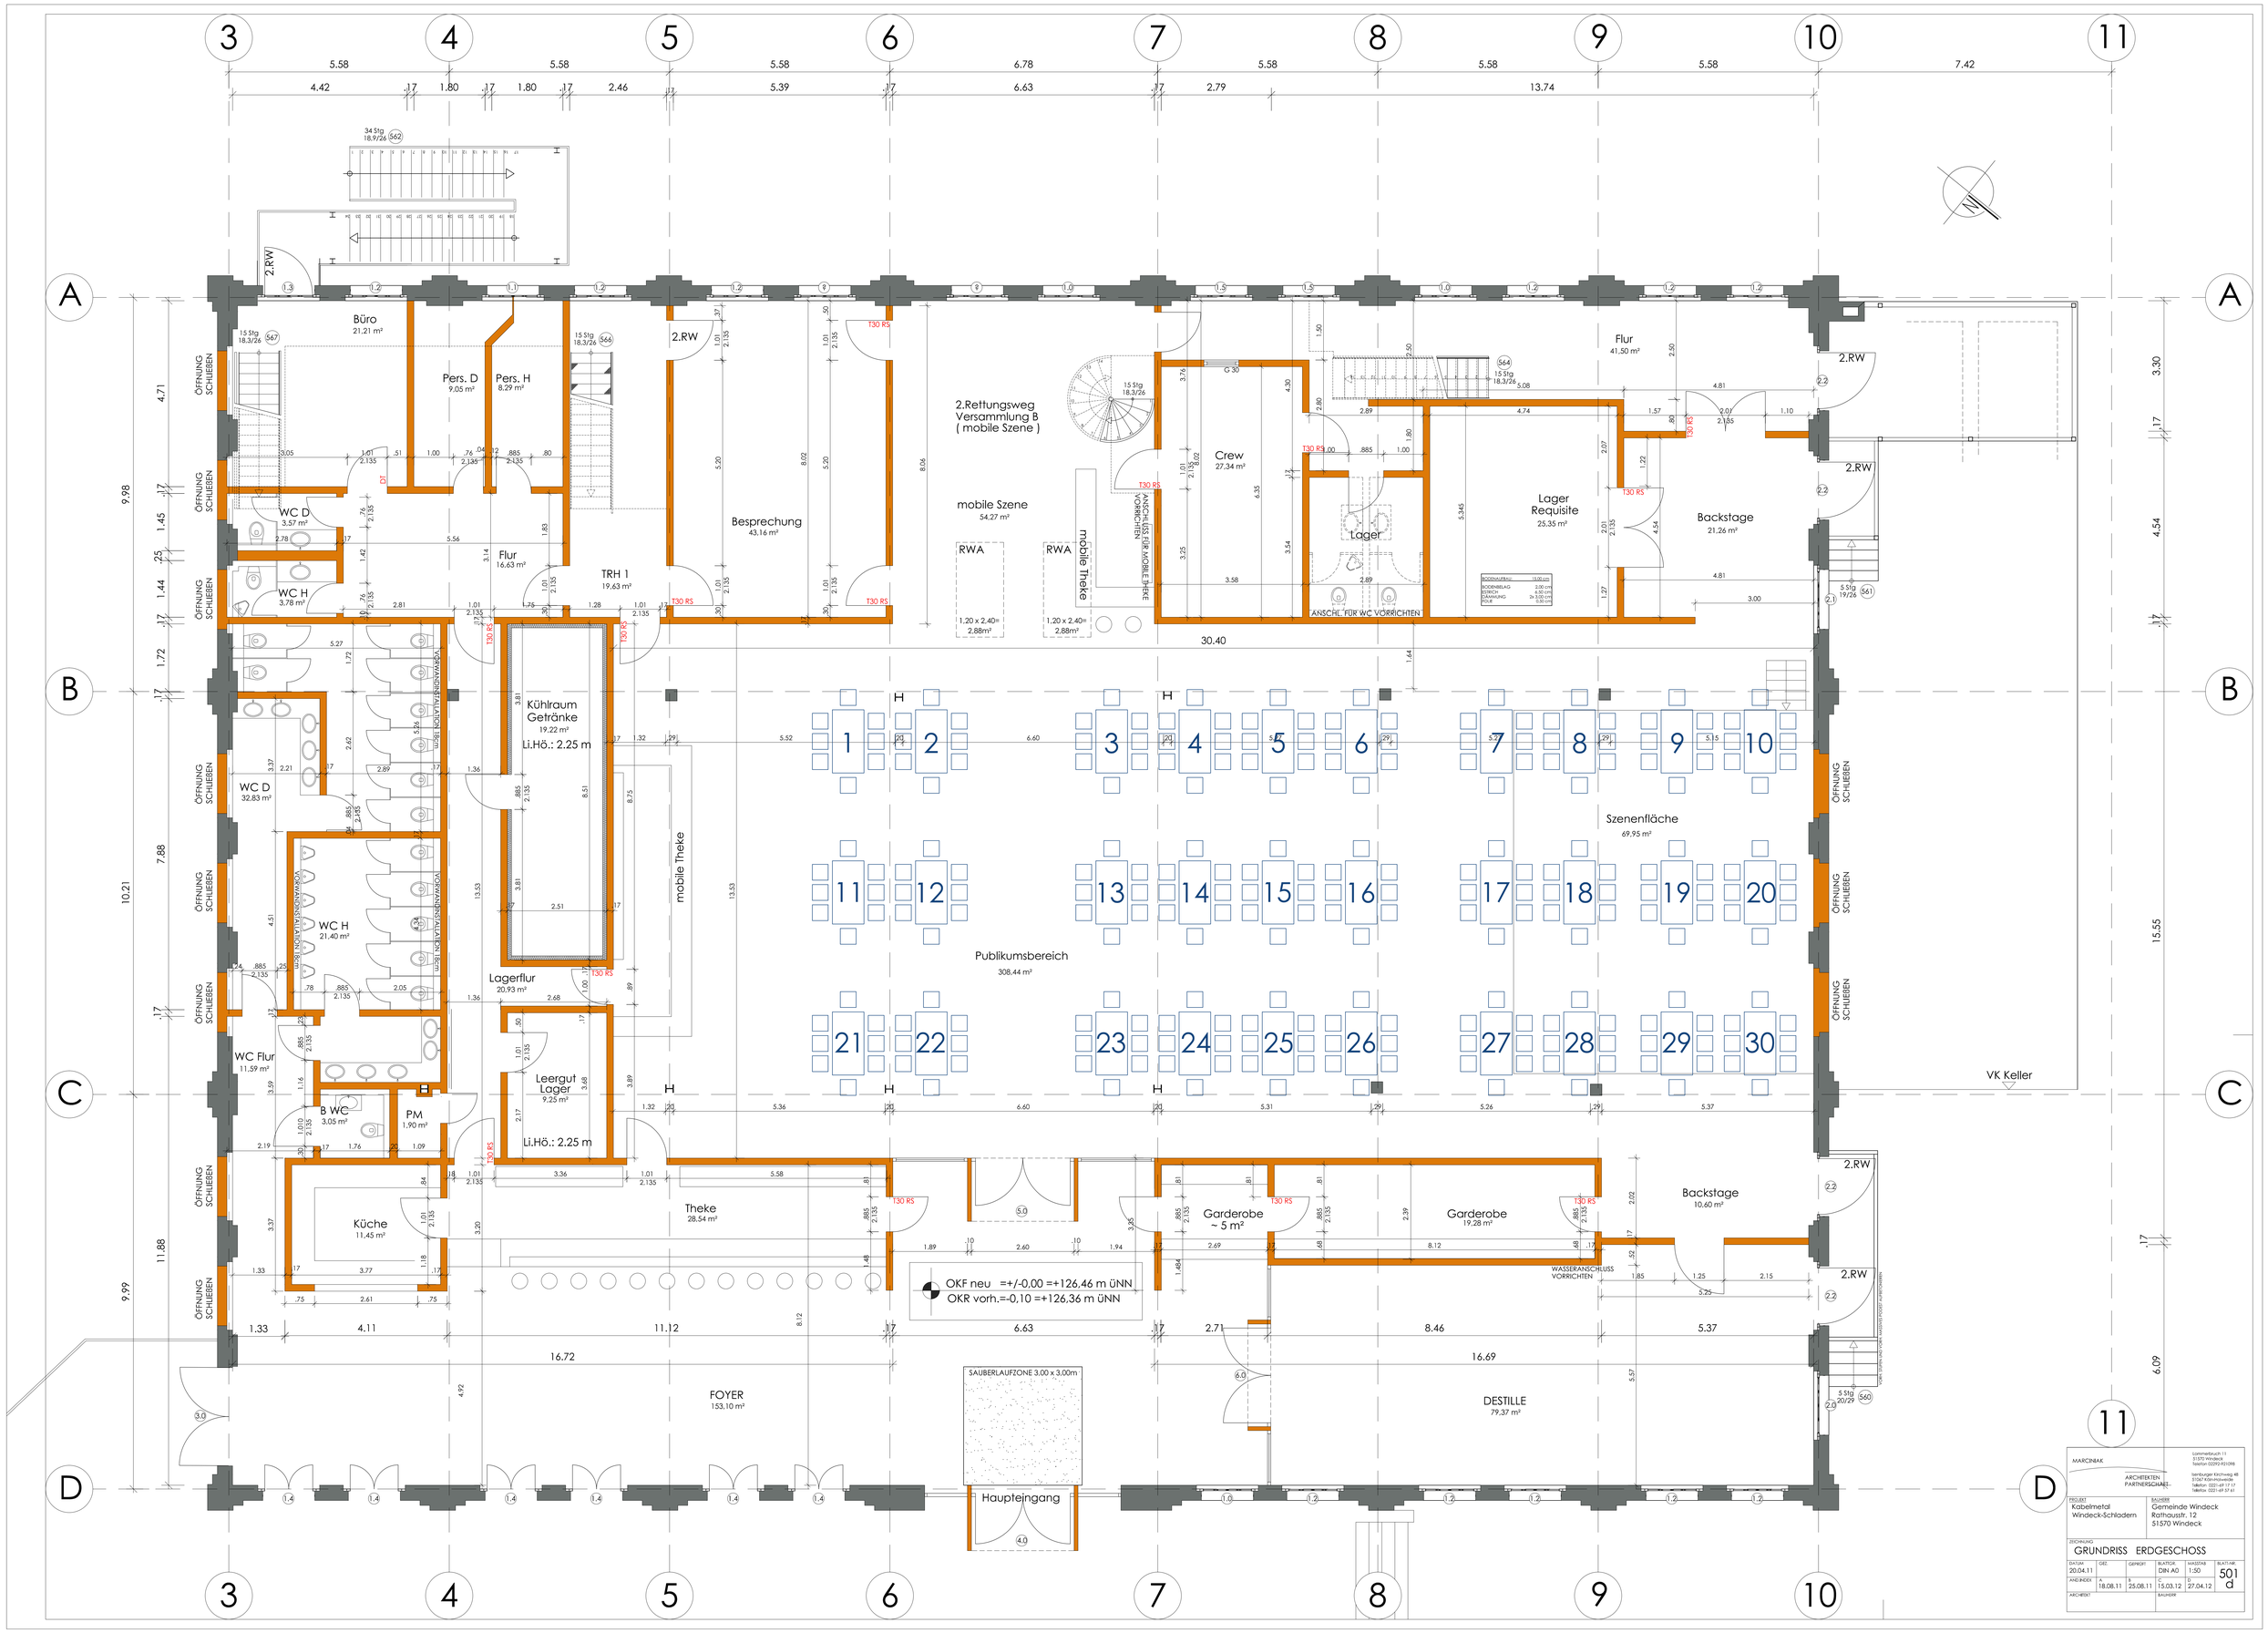

MARCINIAK

ARCHITEKTEN PARTNERSCHAFT

Lommerbruch 11
51570 Windeck
Telefon 02292-921098

Isenburger Kirchweg 48
51067 Köln-Holweide
Telefon 0221-69 17 17
Telefax 0221-69 57 61

PROJEKT
Kabelmetal
Windeck-Schladern

BAUHERR
Gemeinde Windeck
Rathausstr. 12
51570 Windeck

ZEICHNUNG
GRUNDRISS ERDGESCHOSS

DATUM	GEZ.	GEPRÜFT	BLATTGR.	MASSTAB	BLATT-NR.
20.04.11			DIN A0	1:50	501 d
AND.INDEX	A 18.08.11	B 25.08.11	C 15.03.12	D 27.04.12	
ARCHITEKT			BAUHERR		